

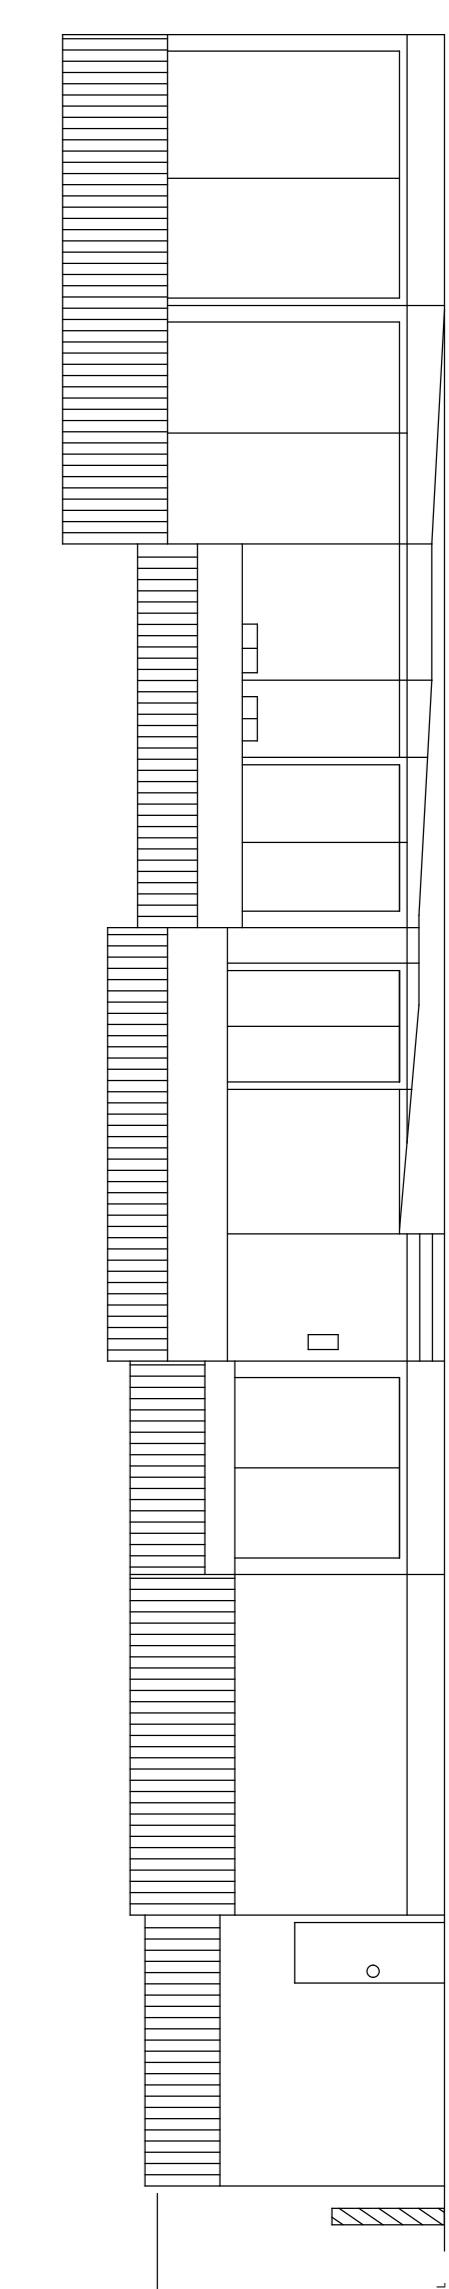


# あたたかいい美容院

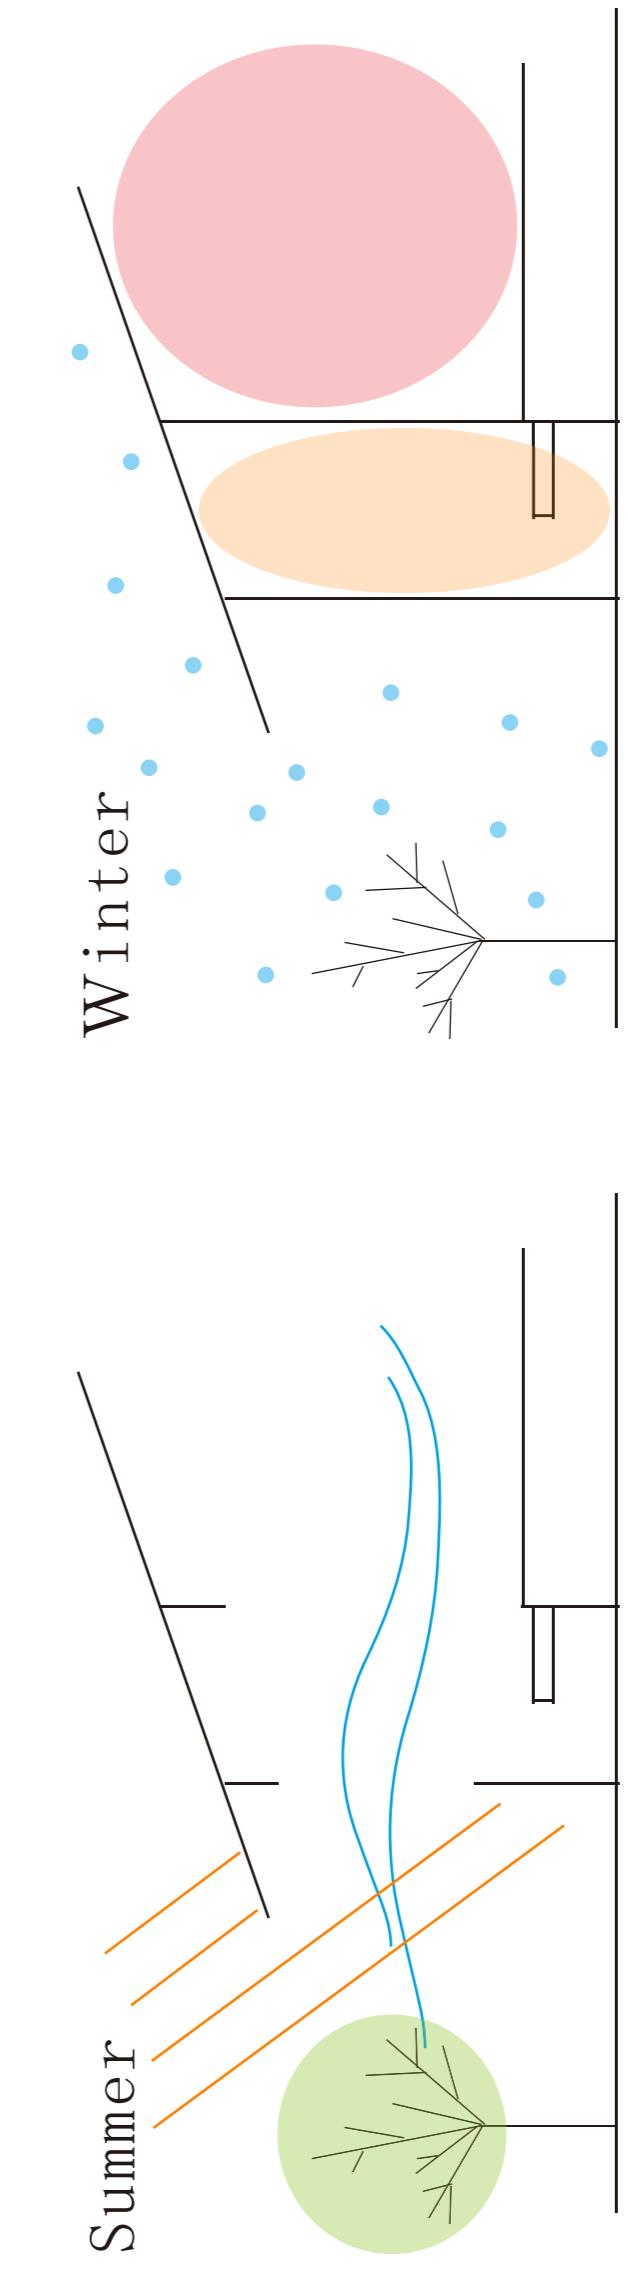


車いすの祖母のため車いすでも開けることができる引き戸や車いす用のトイレ、風呂、廊下など工夫を施した。  
北日本の日本海側で多くみられる「土縁」という空間を設けた。  
この空間は、土間と縁側が組み合った庭をより身近に感じられる空間であり、夏は開放し日射を防ぎつつ風を通す。冬は閉じ空気層として断熱し部屋が暖める。

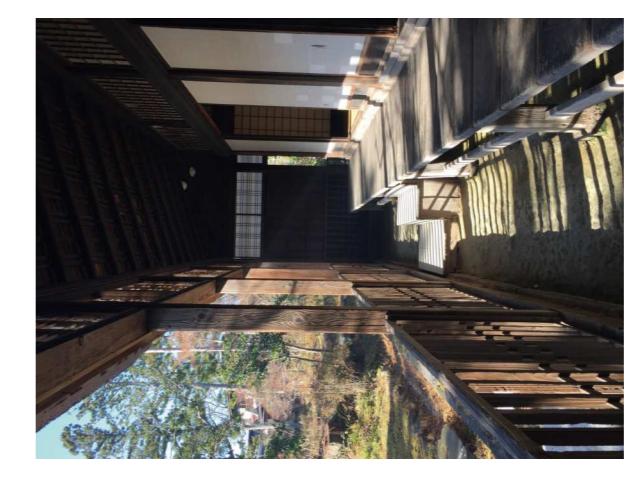

4.

南立面図 1/100

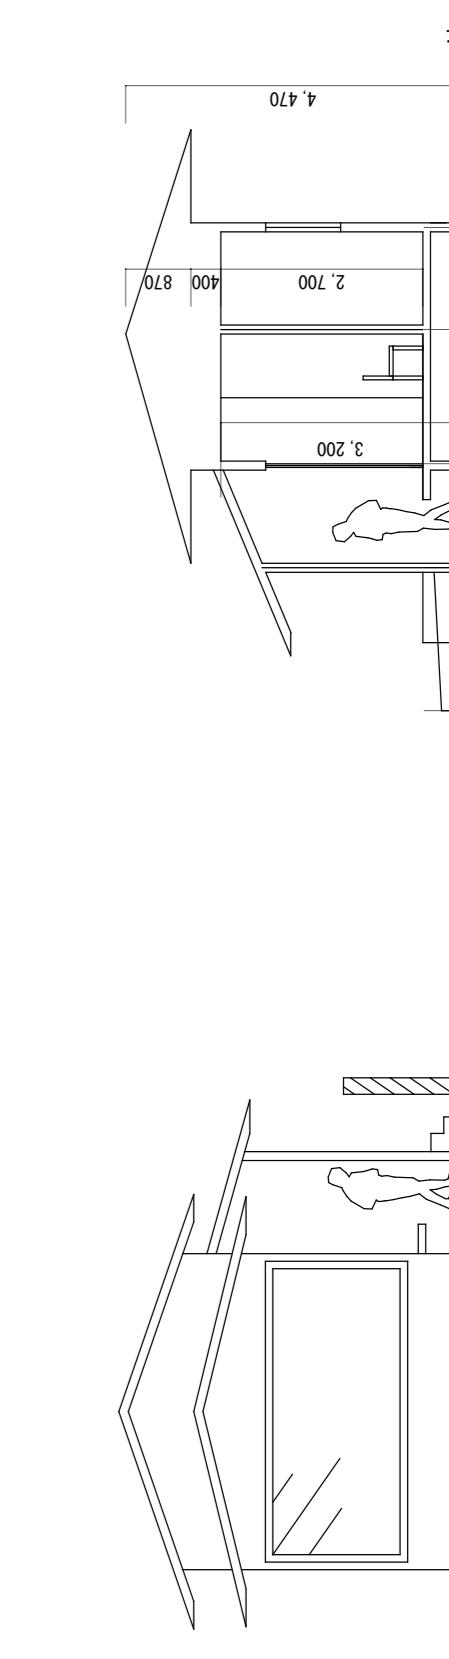

断面図 1/100

西立面図 1/100

配置図兼1階平面図 1/100